


SUPERFICIES			
ESTANCIA	S. UTIL	S. CONSTRUIDA	
1C	S. COMEDOR-COCINA	22.20 m2	
2C	DORMITORIO	10.50 m2.	
3C	DORMITORIO	6.40 m2.	
4C	BAÑO	3.30 m2.	
5C	VESTIBULO	7.50 m2.	
6C	BALCON	0.95 m2.	
TOTAL SUPERFICIE		50.85 m2.	59.20 m2.
TOTAL S. CONST. CON E. COM.			69.85 m2.



MIRADOR DE LES CORTS PATERNA


Av. de les Corts Valencianes, 9 (Paterna)

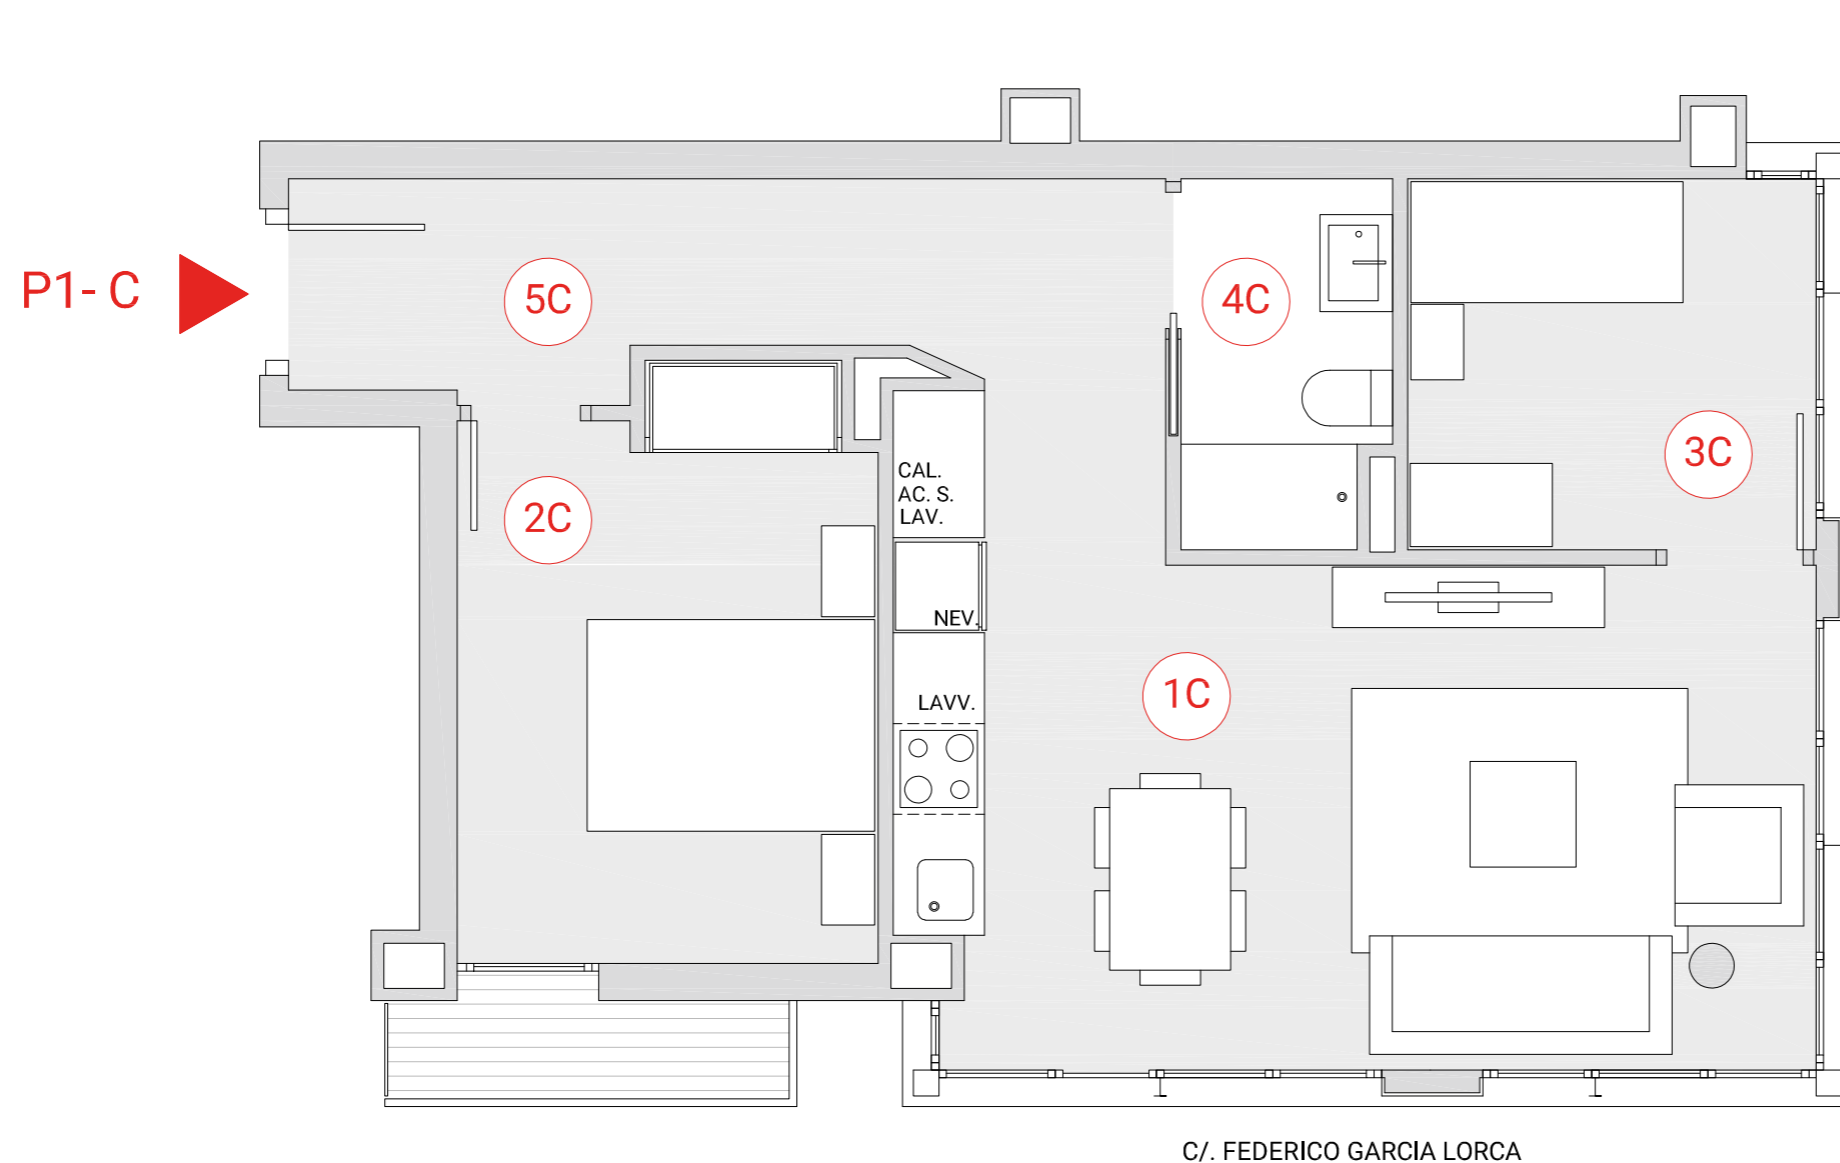

P1-C



Avda. CORTES VALENCIANAS

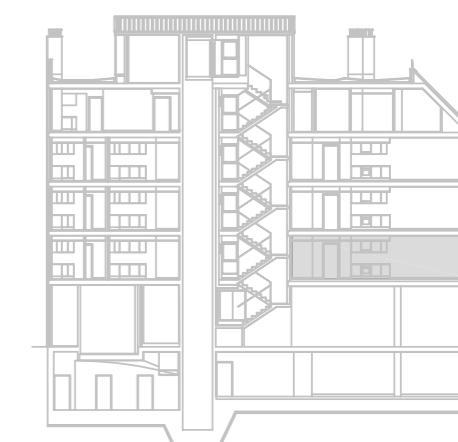

Escala gráfica



La información gráfica y cuadro de superficies contenida en este soporte es orientativa, elaborada a partir del proyecto básico del edificio y no tiene carácter contractual, por lo que podrá modificarse durante la ejecución de las obras por causas de índole técnica, jurídica o comercial. Así mismo, el mobiliario, la decoración y los elementos de ambientación incluidos son de carácter decorativo y no son objeto de contratación.

Comercializa:
y Promueve:




Tel. 96 136 50 25

vivendia@primergrupo.com
www.inmobiliaripaterna.com/mirador



Tel. 622 591 490

comercial@vaehomes.com
www.vaehomes.com

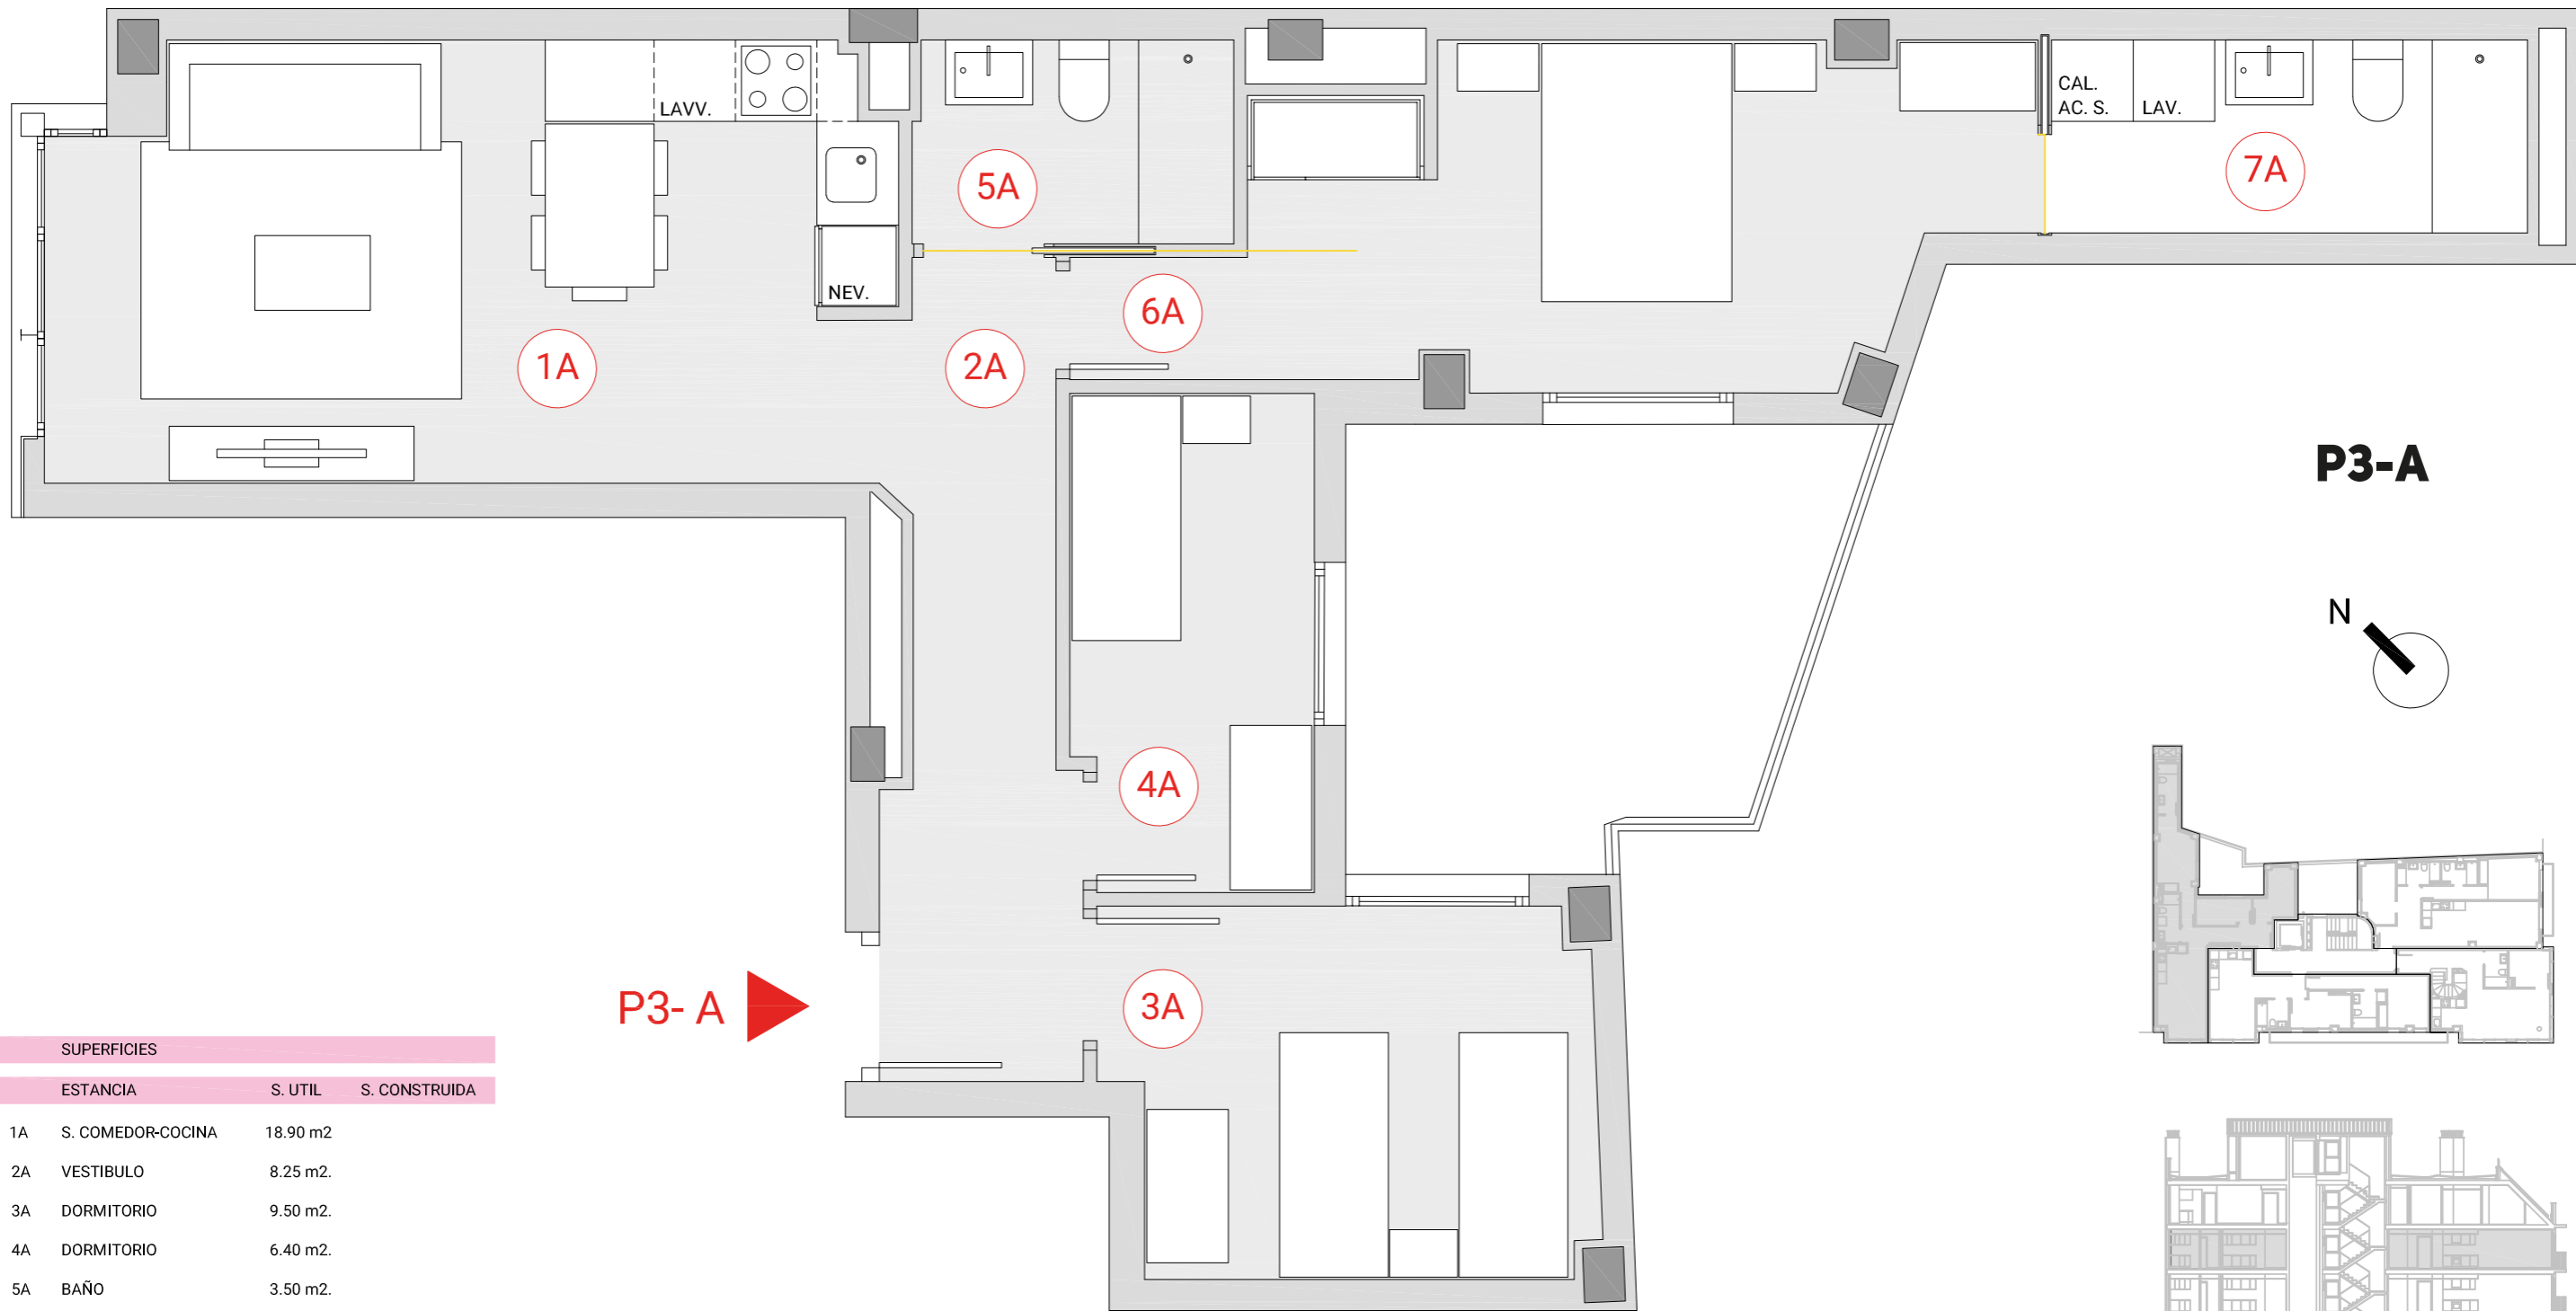


P3- A

SUPERFICIES			
ESTANCIA		S. UTIL	S. CONSTRUIDA
1A	S. COMEDOR-COCINA	18.90 m2	
2A	VESTIBULO	8.25 m2.	
3A	DORMITORIO	9.50 m2.	
4A	DORMITORIO	6.40 m2.	
5A	BAÑO	3.50 m2.	
6A	DORMITORIO	14.00 m2.	
7A	BAÑO	5.00 m2.	
TOTAL SUPERFICIE		65.55 m2.	83.45 m2.
TOTAL S. CONST. CON E. COM.			98.46 m2.




MIRADOR DE LES CORTS PATERNA



Av. de les Corts Valencianes, 9 (Paterna)

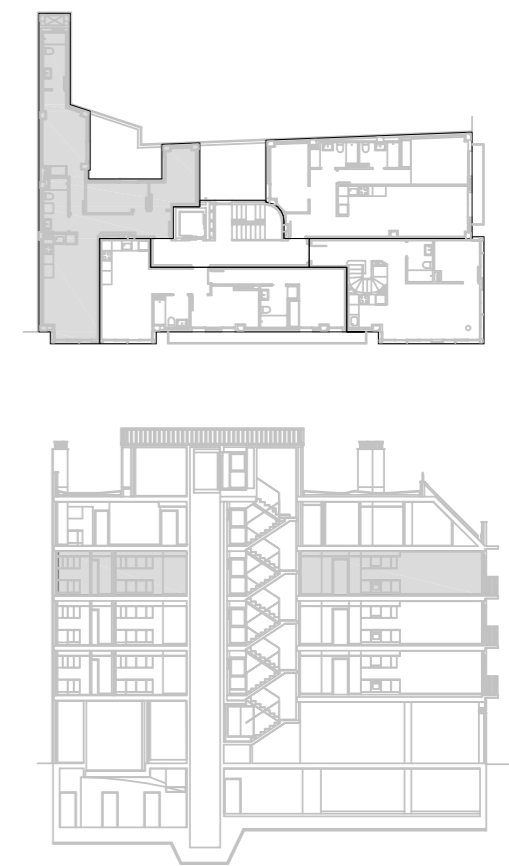

La información gráfica y cuadro de superficies contenida en este soporte es orientativa, elaborada a partir del proyecto básico del edificio y no tiene carácter contractual, por lo que podrá modificarse durante la ejecución de las obras por causas de índole técnica, jurídica o comercial. Así mismo, el mobiliario, la decoración y los elementos de ambientación incluidos son de carácter decorativo y no son objeto de contratación.

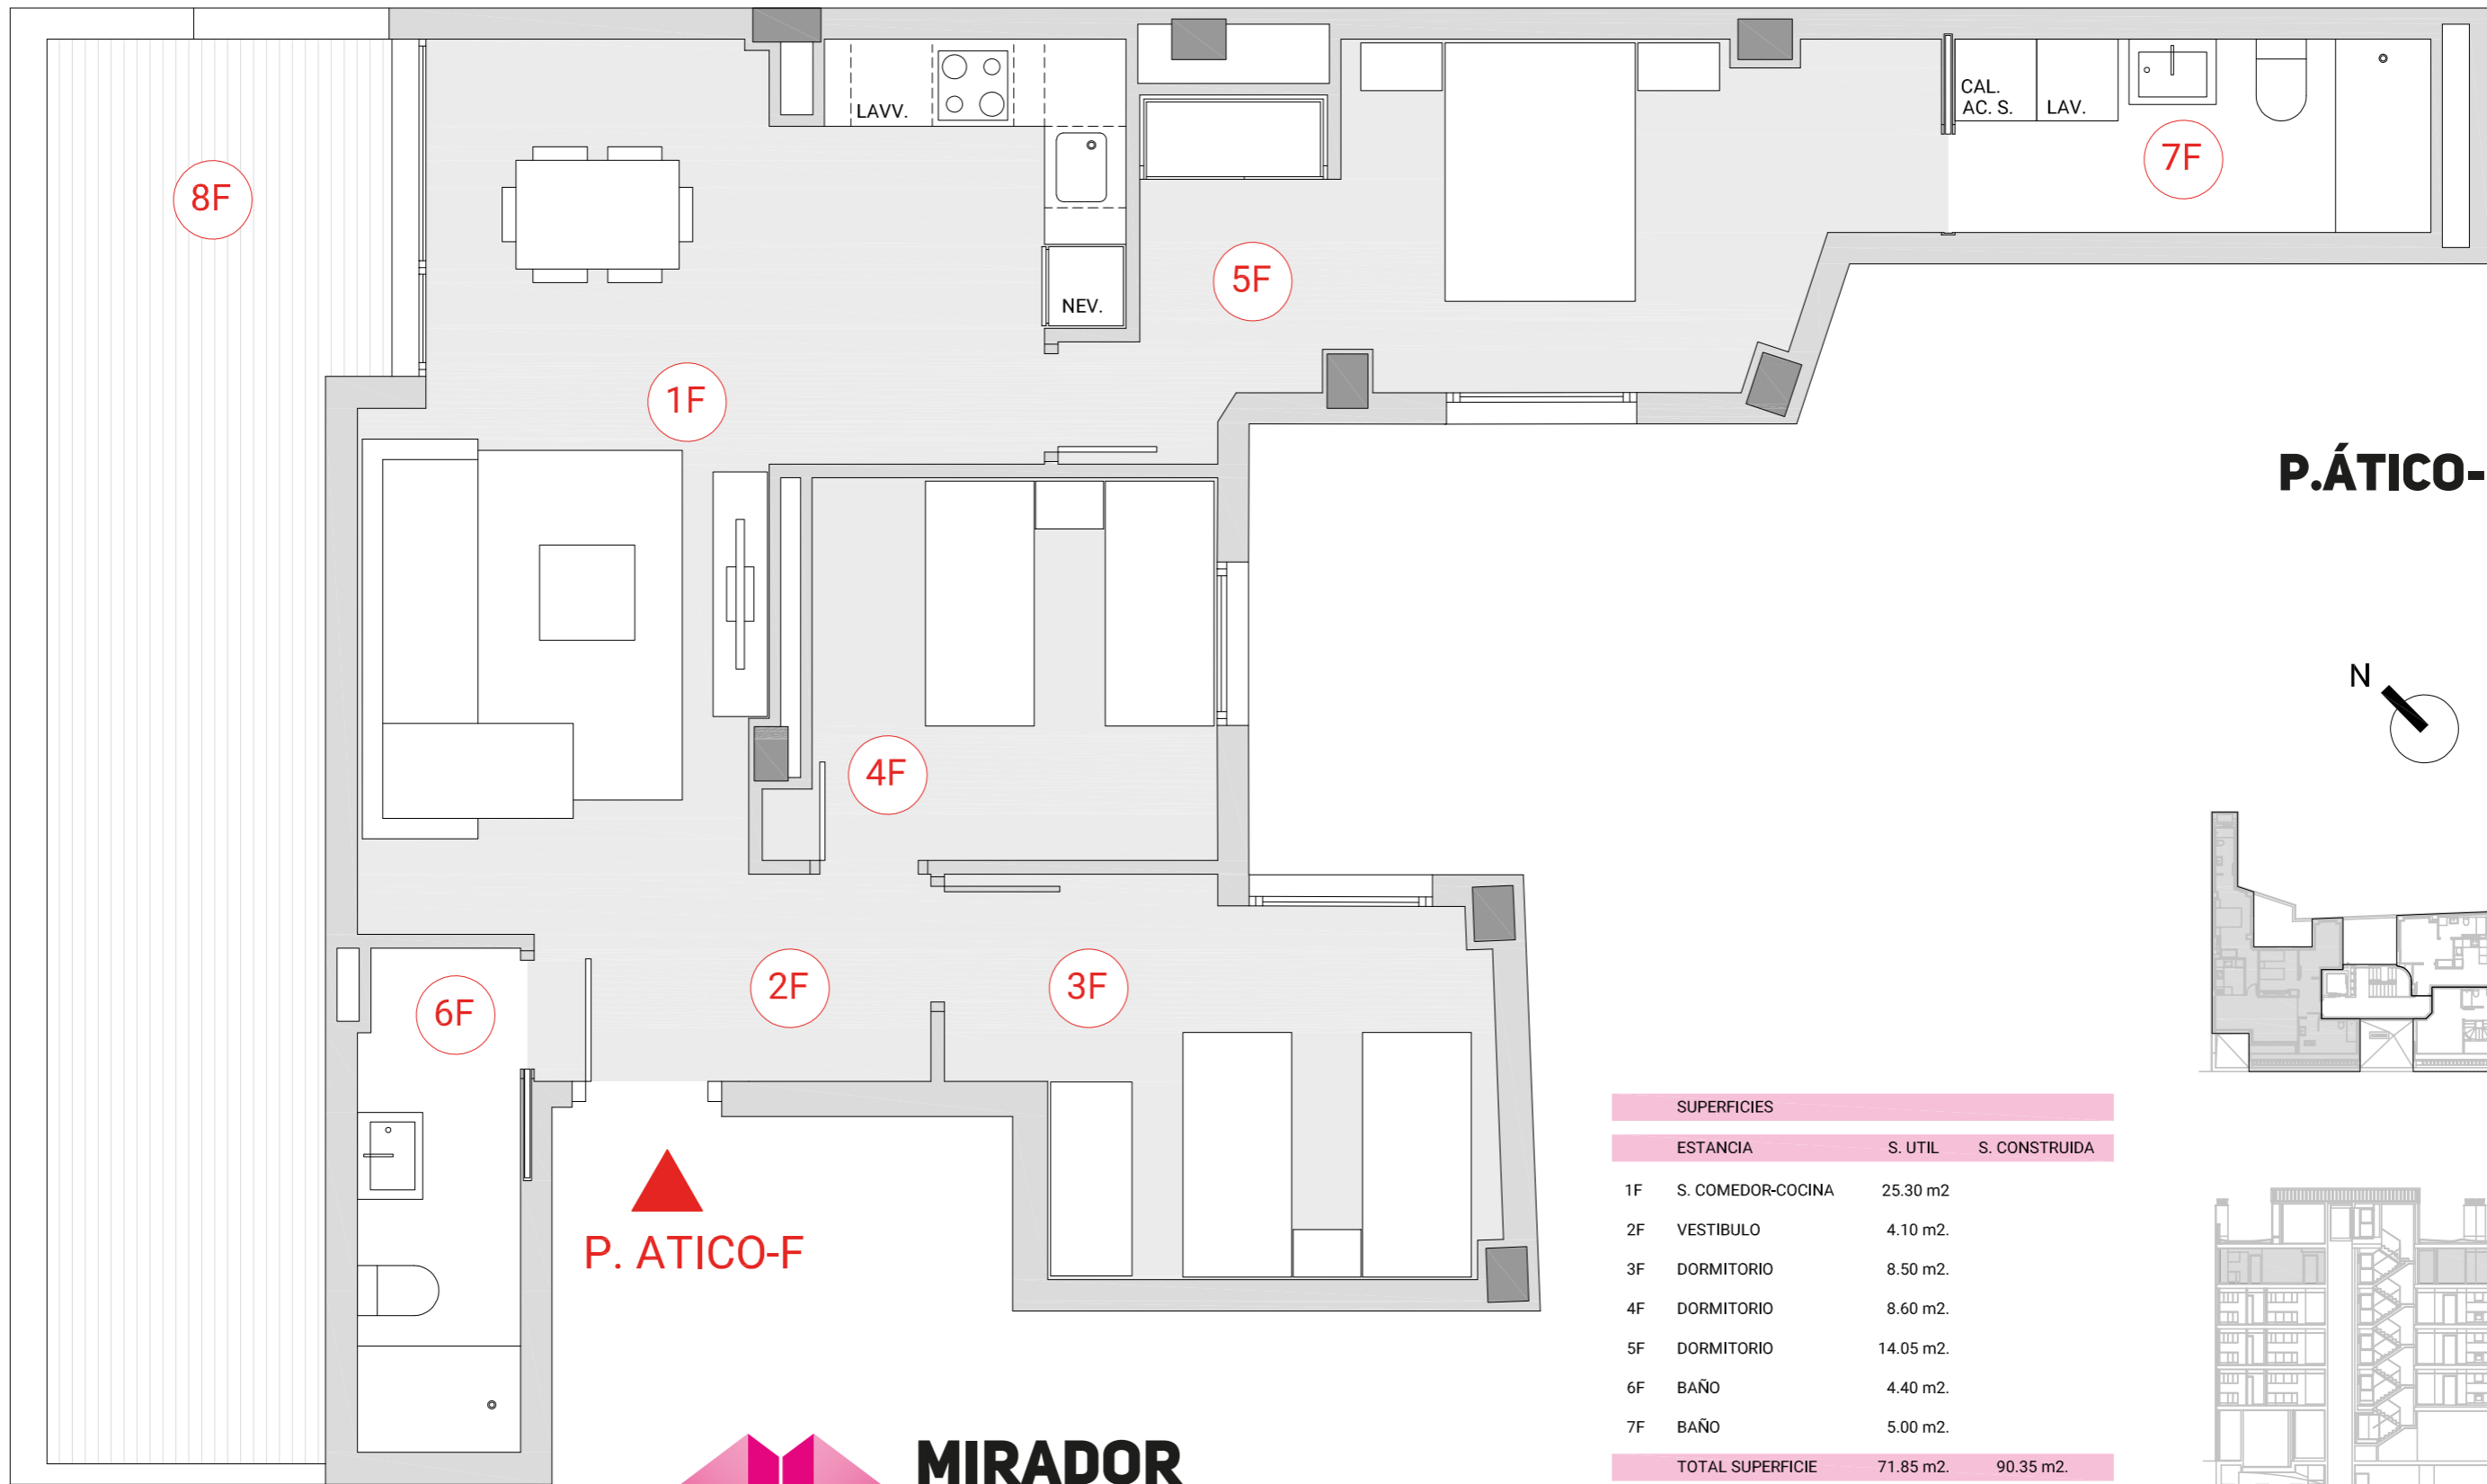

P.ÁTICO-F

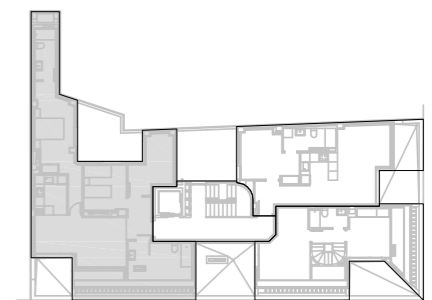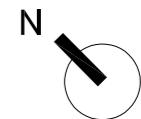

P. ÁTICO-F



**MIRADOR
DE LES CORTS
PATERNA**

Av. de les Corts Valencianes, 9 (Paterna)

SUPERFICIES		
ESTANCIA	S. UTIL	S. CONSTRUIDA
1F S. COMEDOR-COCINA	25.30 m2	
2F VESTIBULO	4.10 m2.	
3F DORMITORIO	8.50 m2.	
4F DORMITORIO	8.60 m2.	
5F DORMITORIO	14.05 m2.	
6F BAÑO	4.40 m2.	
7F BAÑO	5.00 m2.	
TOTAL SUPERFICIE	71.85 m2.	90.35 m2.
TOTAL S. CONST. CON E. COM.		106.60 m2.
8F TERRAZA	22.70 m2.	

Escala gráfica




La información gráfica y cuadro de superficies contenida en este soporte es orientativa, elaborada a partir del proyecto básico del edificio y no tiene carácter contractual, por lo que podrá modificarse durante la ejecución de las obras por causas de índole técnica, jurídica o comercial. Así mismo, el mobiliario, la decoración y los elementos de ambientación incluidos son de carácter decorativo y no son objeto de contratación.

SUPERFICIES		
ESTANCIA	S. UTIL	S. CONSTRUIDA
1G	S. COMEDOR-COCINA	23.75 m2
2G	VESTIBULO	4.75 m2.
3G	DORMITORIO	14.10 m2.
4G	BAÑO	4.70 m2.
TOTAL SUPERFICIE		47.30 m2. 63.55 m2.
TOTAL S. CONST. CON E. COM.		74.98 m2.
5G	TERRAZA	10.80 m2.




MIRADOR DE LES CORTS PATERNA

Av. de les Corts Valencianes, 9 (Paterna)

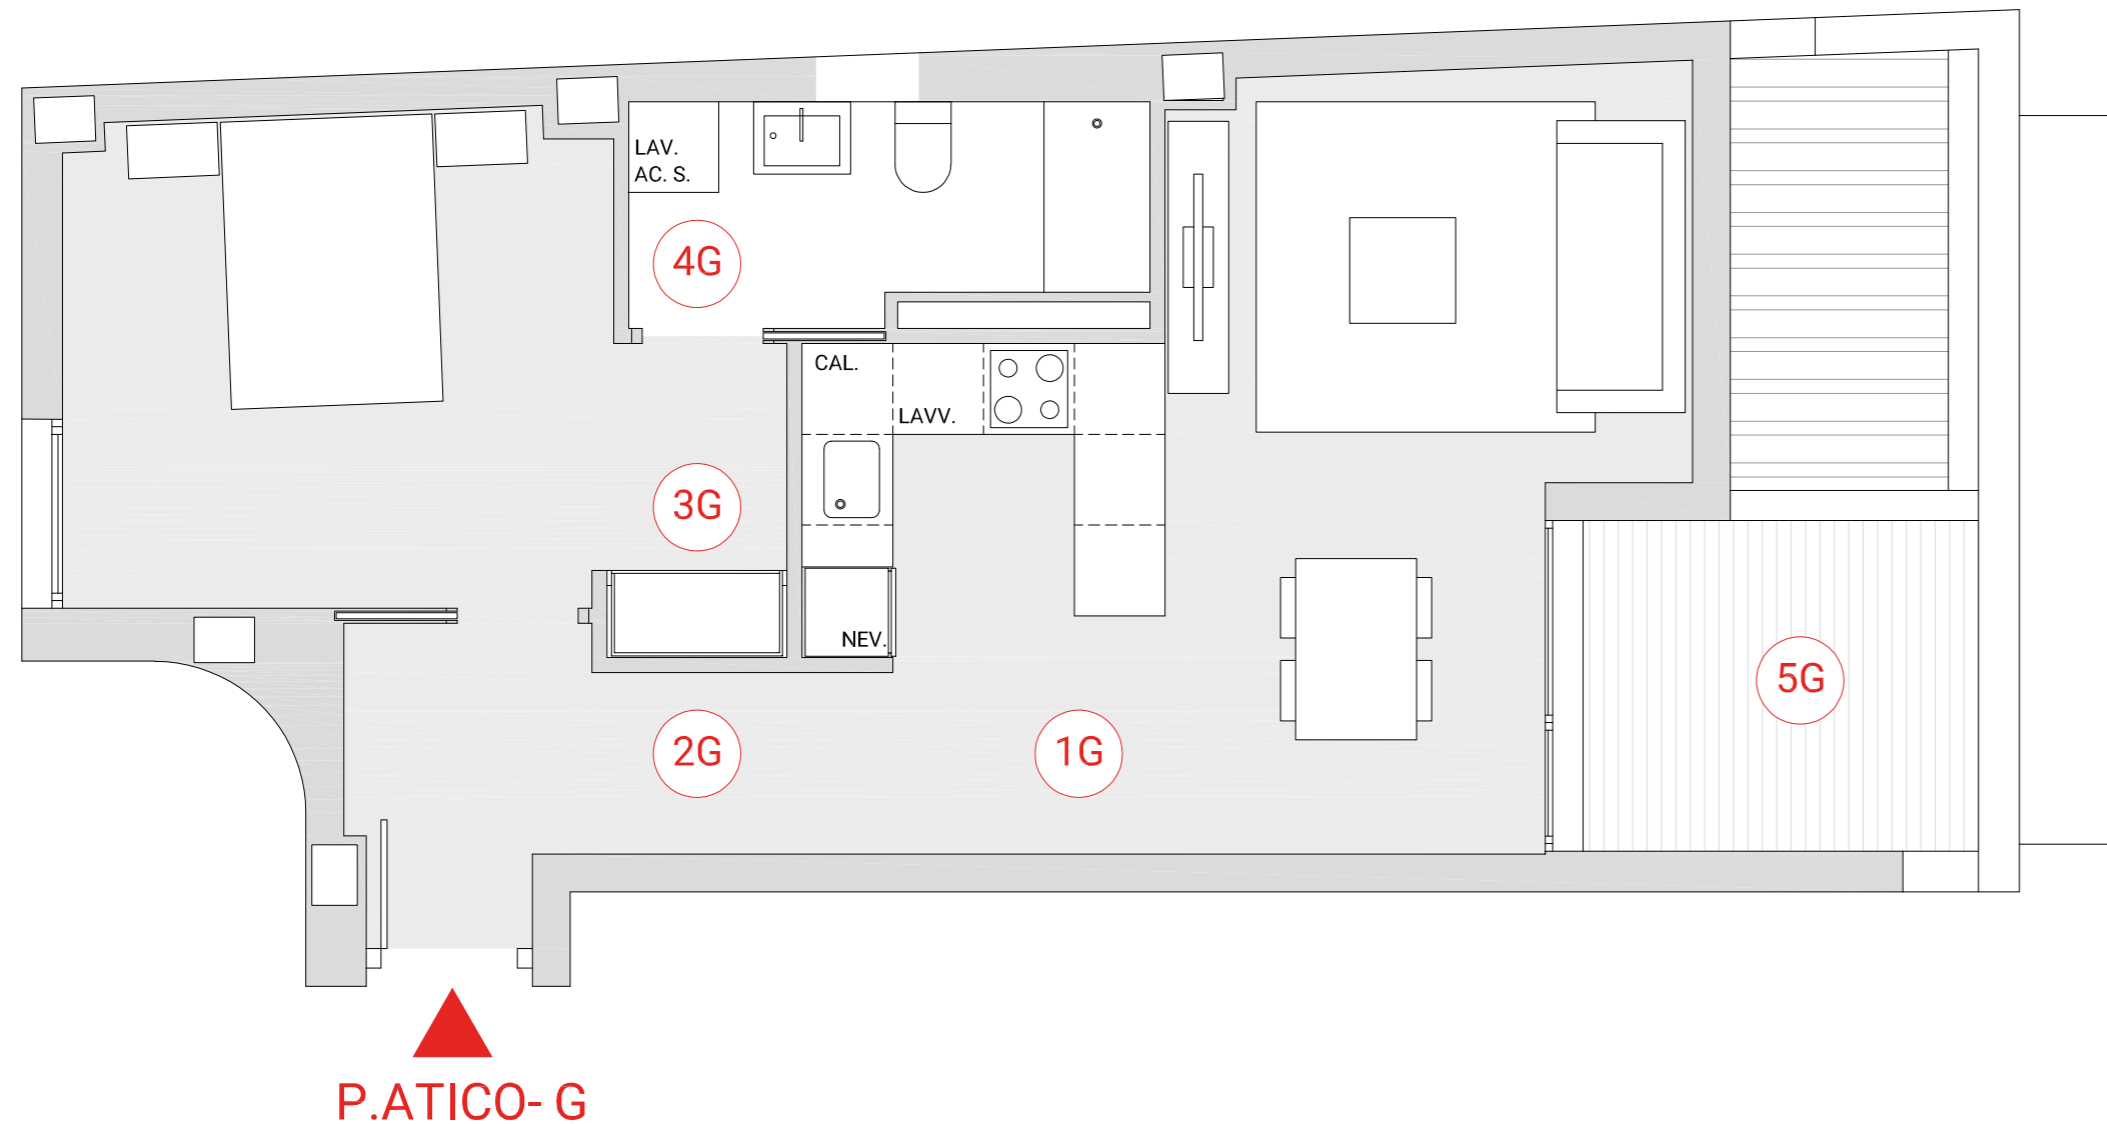

P.ÁTICO-G

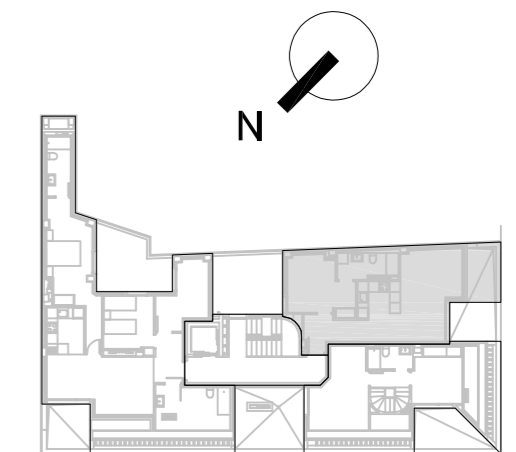

Avda. CORTES VALENCIANAS



Escala gráfica



La información gráfica y cuadro de superficies contenida en este soporte es orientativa, elaborada a partir del proyecto básico del edificio y no tiene carácter contractual, por lo que podrá modificarse durante la ejecución de las obras por causas de índole técnica, jurídica o comercial. Así mismo, el mobiliario, la decoración y los elementos de ambientación incluidos son de carácter decorativo y no son objeto de contratación.

Comercializa:
y Promueve:



Tel. 96 136 50 25

vivendia@primergrupo.com
www.inmobiliaripaterna.com/mirador



Tel. 622 591 490

comercial@vaehomes.com
www.vaehomes.com